



Kellergeschoss

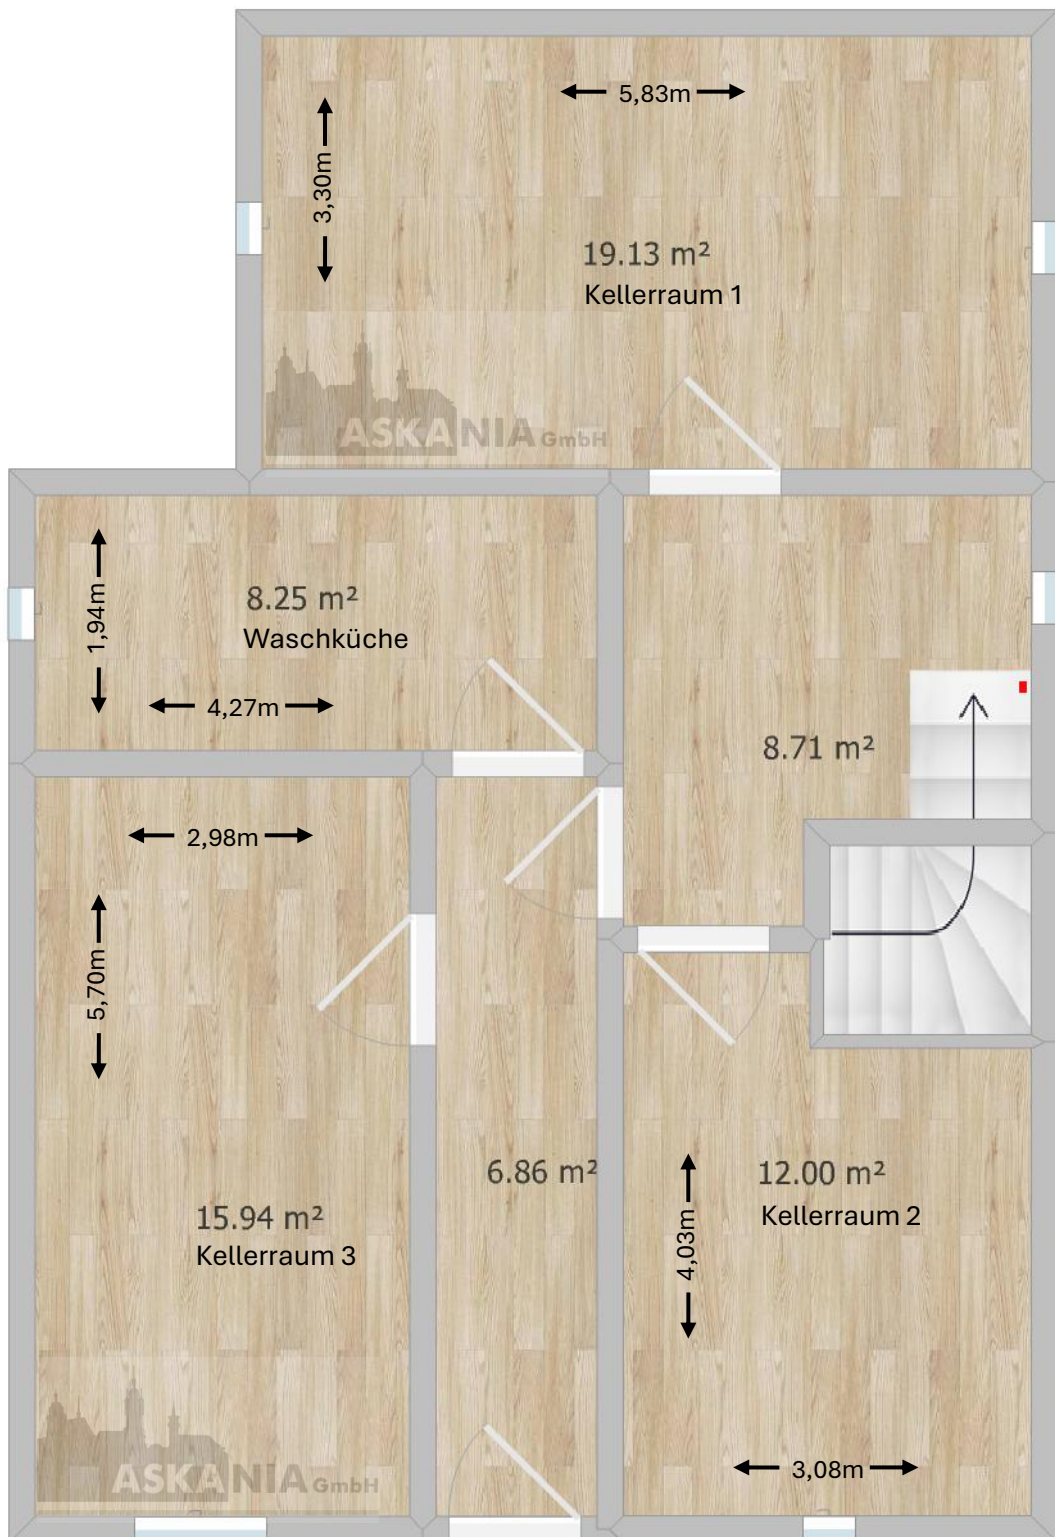

Außenbereich


**Skizze ist kein Maßstab*

Erdgeschoss

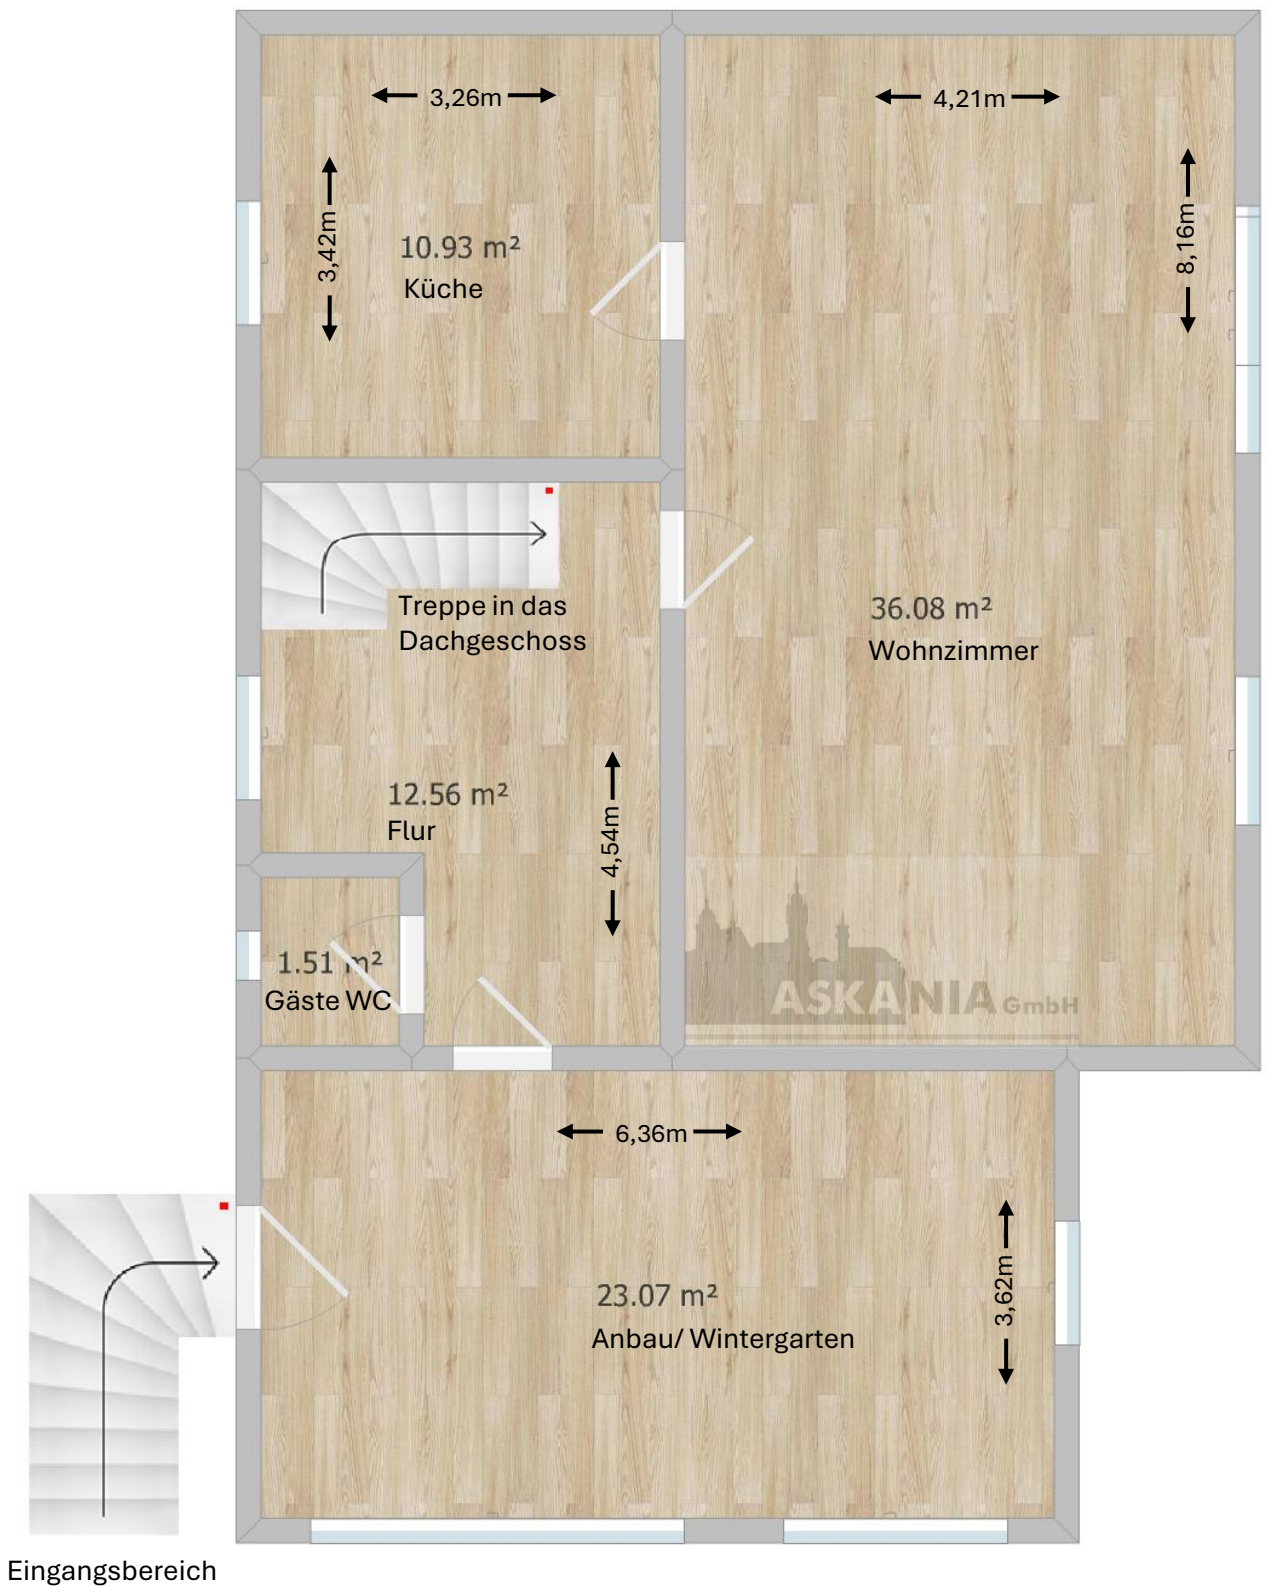

**Skizze ist kein Maßstab*

Dachgeschoss

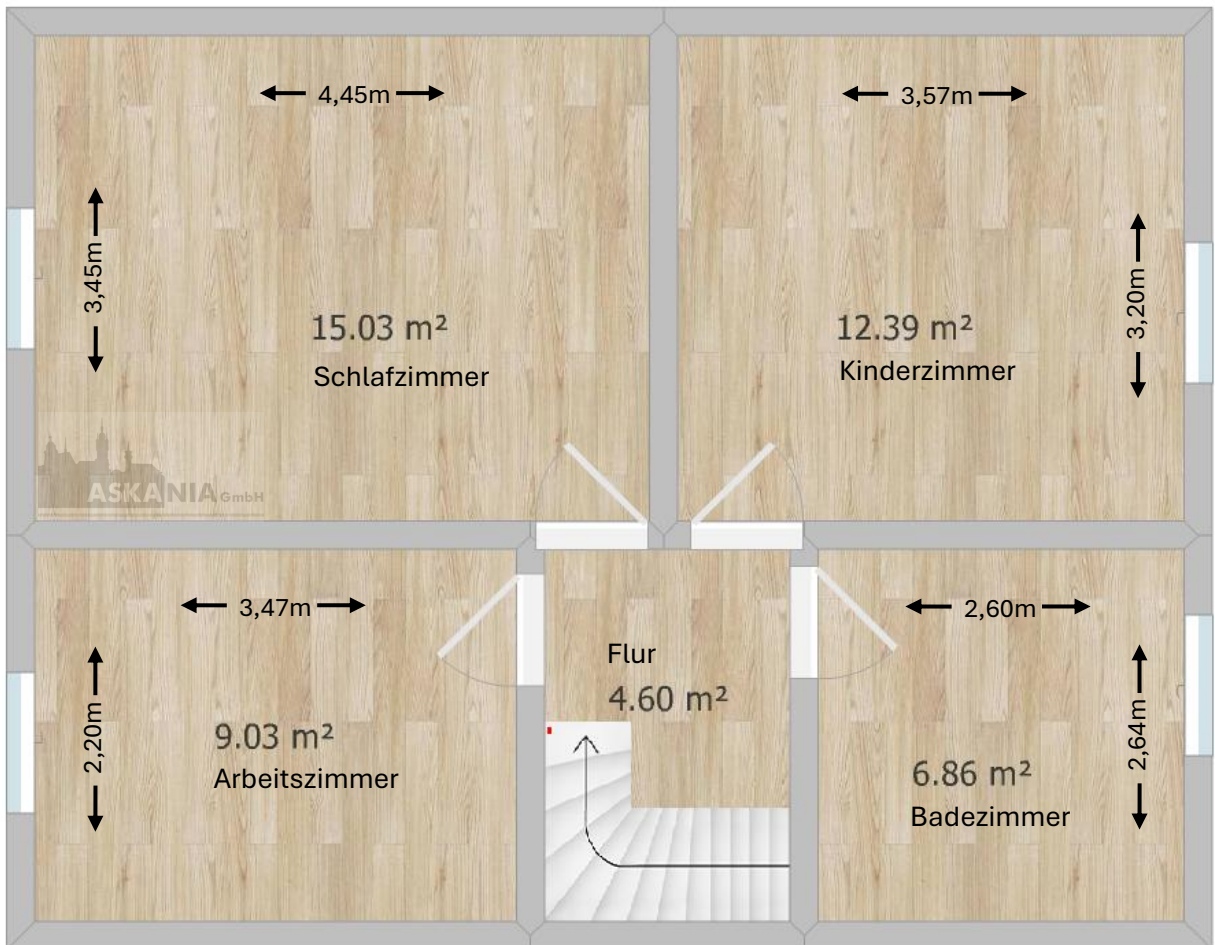

**Skizze ist kein Maßstab*