


Grundriss

W-HS1573

Erdgeschoss

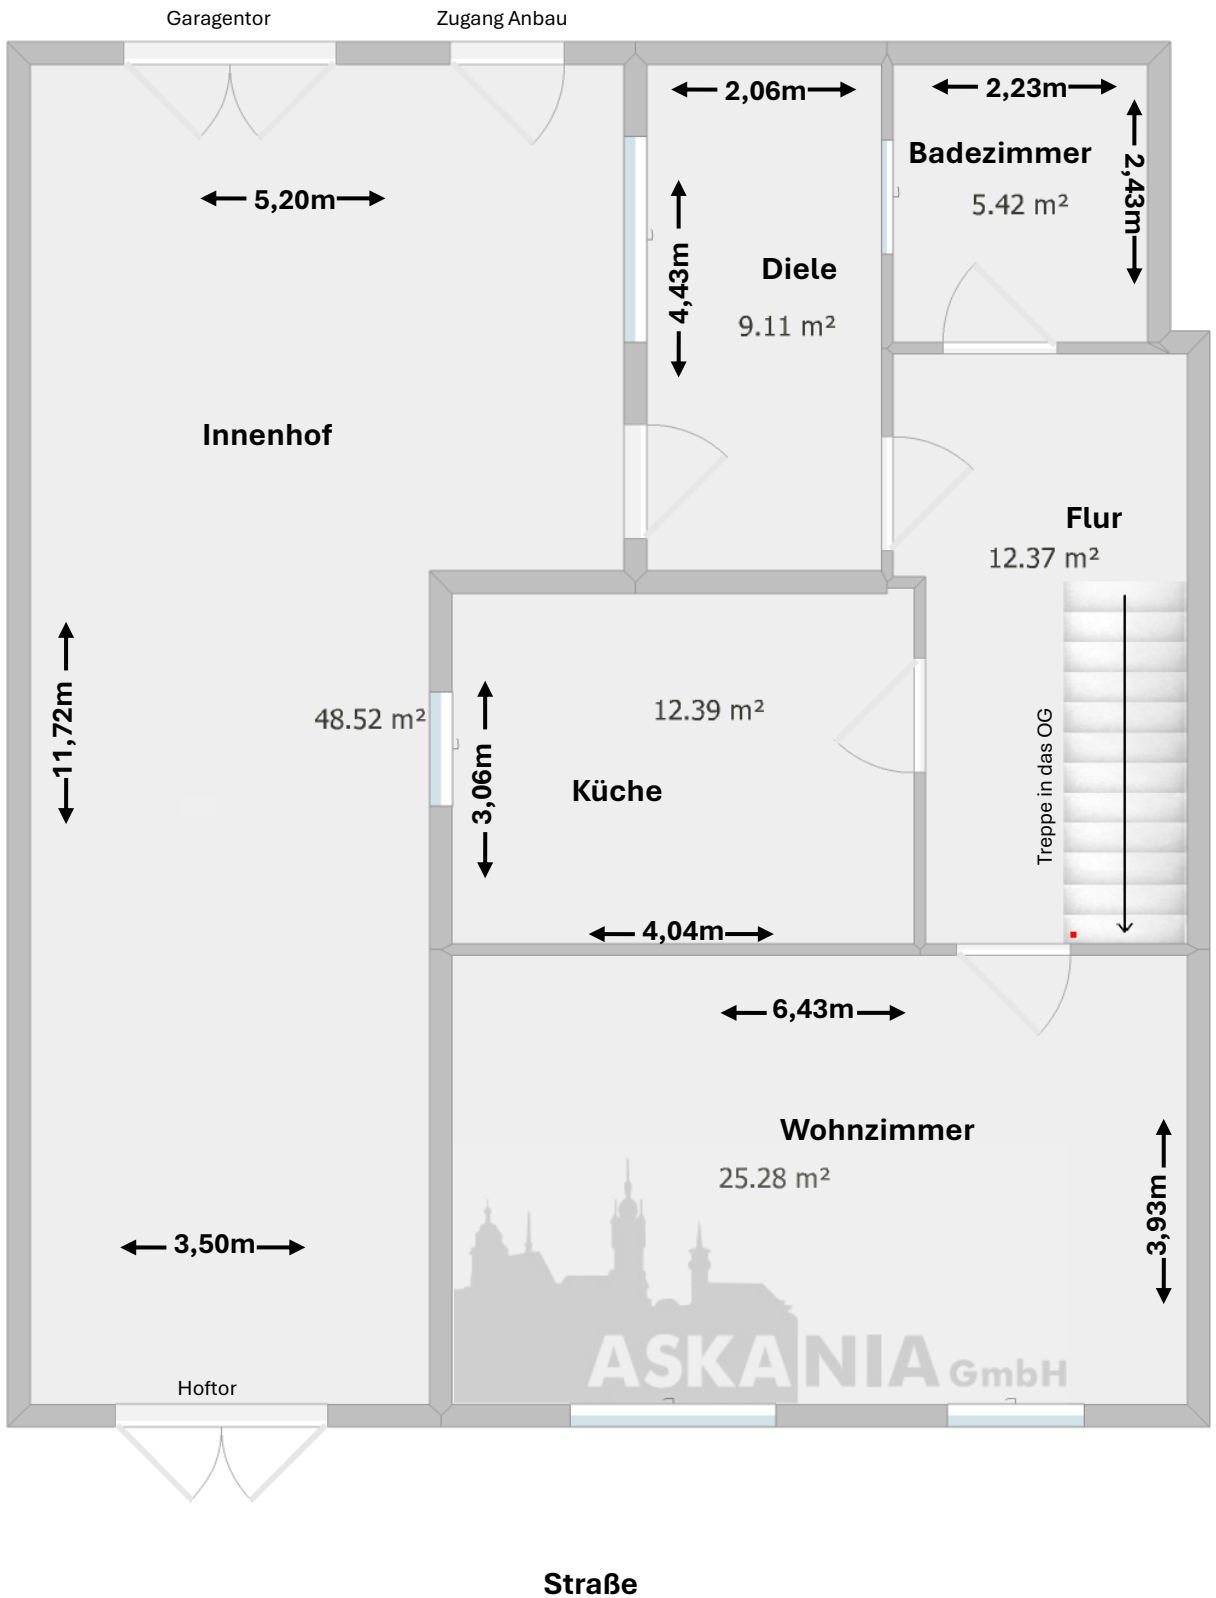

*Skizze ist kein Maßstab

Grundriss

W-HS1573

Obergeschoss



Straße

**Skizze ist kein Maßstab*