



Dachgeschoss

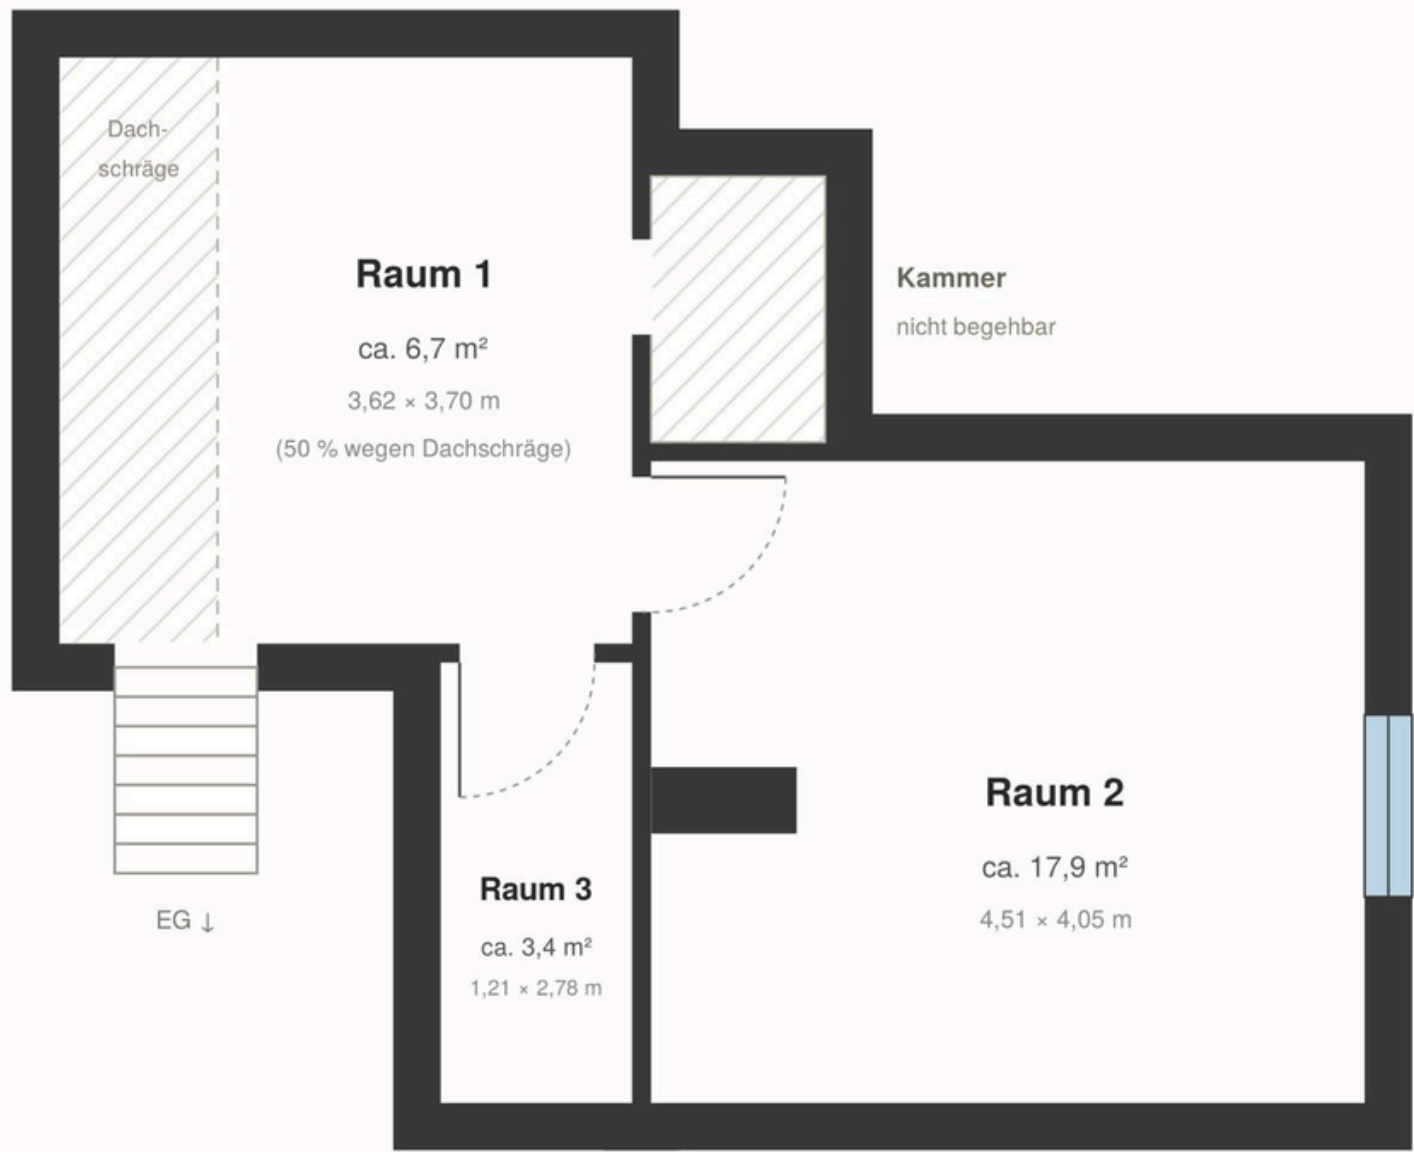

Schematische Darstellung, nicht maßstabsgetreu. Maße und Flächen sind ca.-Angaben.
Fläche unter Dachschrägen zu 50 % angerechnet.

Werkstatt

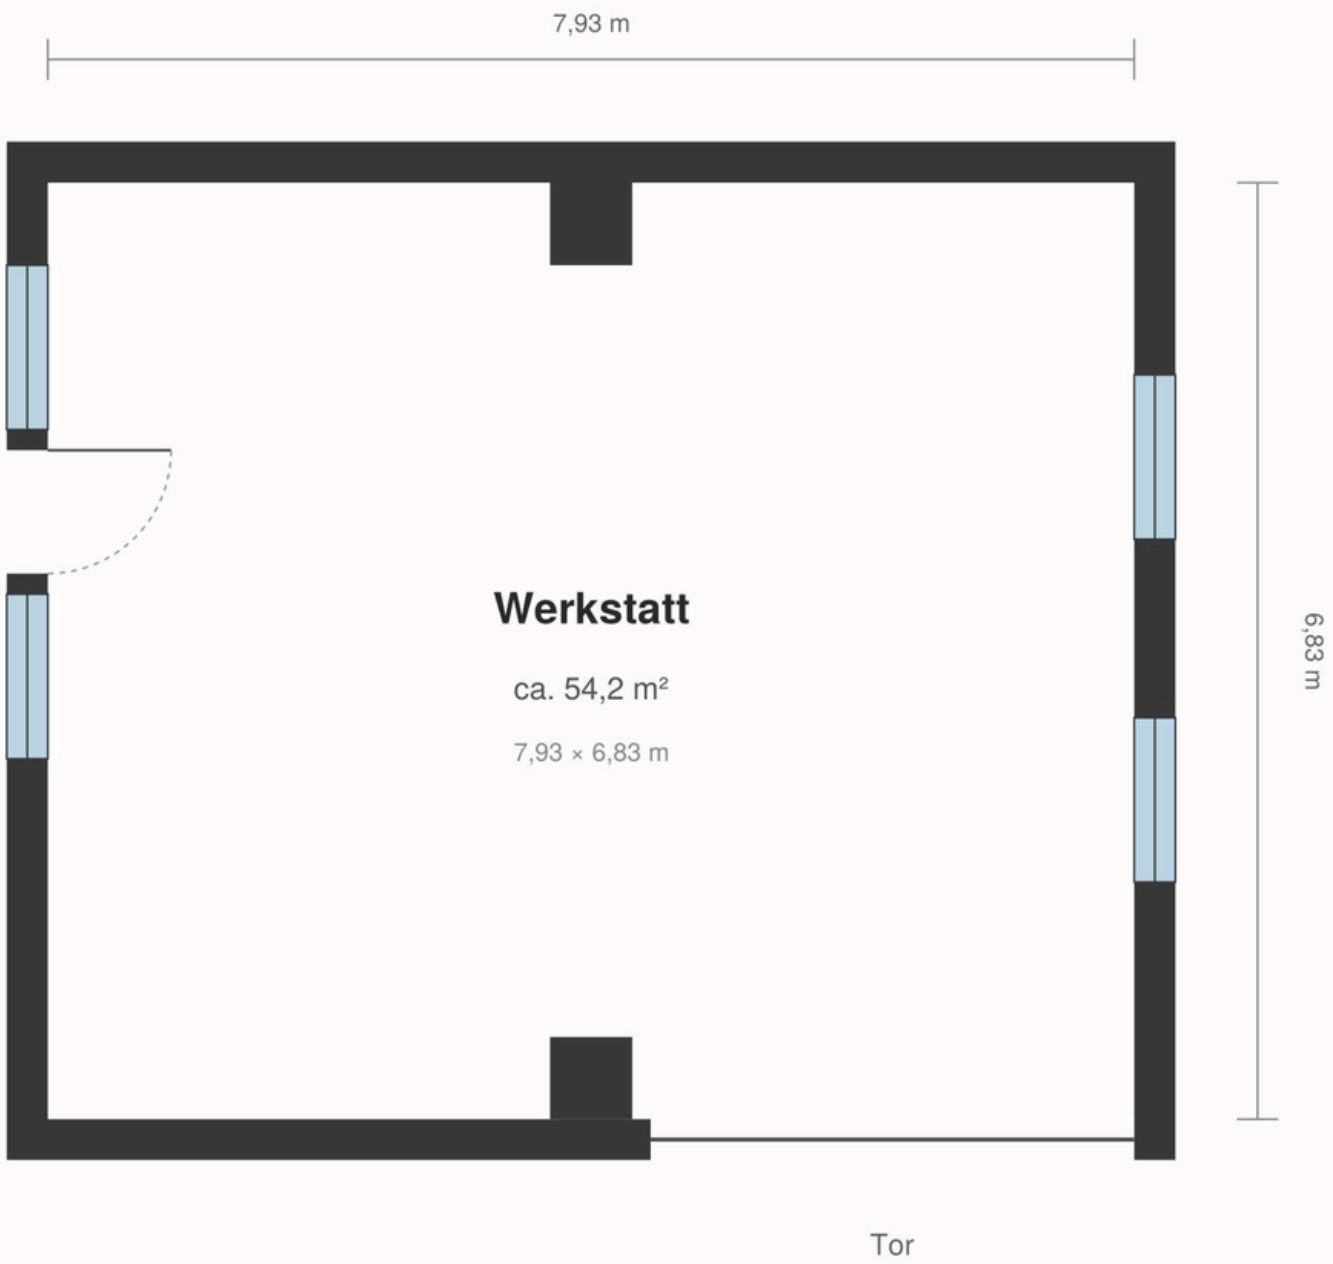

Schematische Darstellung, nicht maßstabsgetreu. Maße und Flächen sind ca.-Angaben.